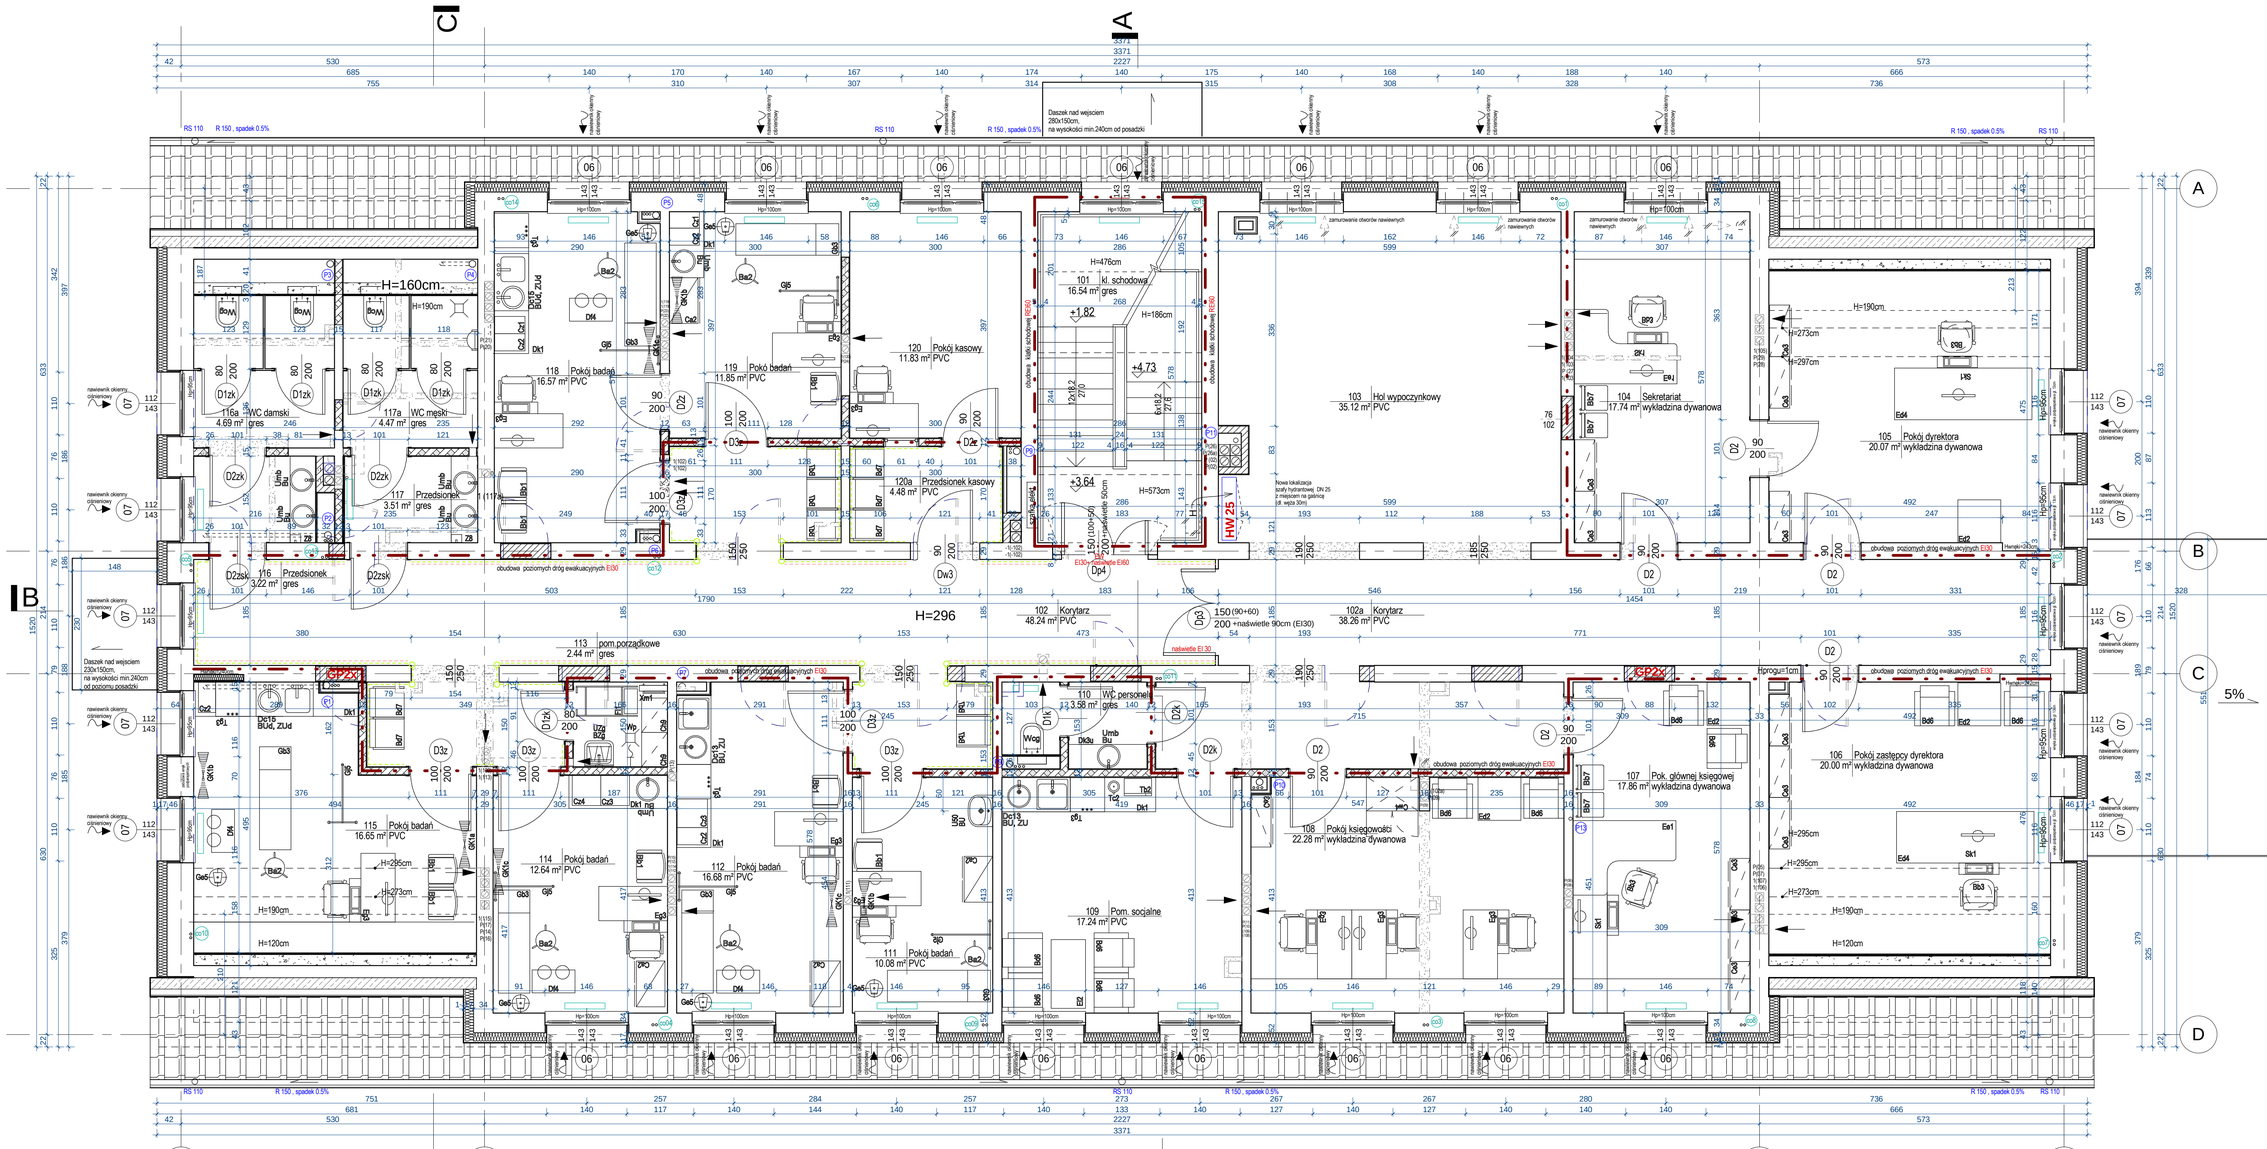

URZĄDZENIA SANITARNE

UZ2 BZg — Zlew gospodarczy ze stali kwasoodpornej, z fartuchem ochronnym nad zlewem, kratą ruchomą do stawiania wiader, odpływ 1/5" 20cm nad posadzką, syfon, bateria naścienna zlewozmywakowa z mieszaczem i wyciąganą wylewką.

US0 BU — Zestaw umywalkowy: umywalka ceramiczna 55x45cm, bateria z mieszaczem

Pasy glazury lub PCV wys.60 cm nad ciągami roboczymi

Dc13 BU, ZU — Szafka zlewozmywakowo - umywalkowa: zlew jednokomorowy ze stali nierdzewnej, umywalka ceramiczna - wpuszczane w blat, Zud, Bud - bateria bez kontaktu z dłonią (np. łokciowa) z mieszaczem

Pasy glazury lub PCV wys.60 cm nad ciągami roboczymi

Umb Bu — Umywalka wpuszczana w blat z konglomeratu

Bo(w) — Miska ustępowa wisząca

Wp — Zawór na złączku do węża i wpust podłogowy higieniczny ze stali kwasoodpornej

Pisuar

GK1 - lampa bakteriobójcza przepływowa naścienna z zewnętrznym promiennikiem i licznikiem czasu pracy
- zaprojektowane np. w salach zabiegowych, izolatkach itd., czyli w miejscach gdzie personel lub pacjent przebywa w zaplanowanym czasie,
- zasada działania tych lamp jest taka sama jak lamp przepływowych z promiennikiem wewnętrznym. Dodatkowy zewnętrzny promiennik zwiększa skuteczność działania lampy, która dezynfekuje nie tylko powietrze, ale także powierzchnie przedmiotów umieszczonych w zasięgu jej promieniowania.

GK2 - lampa bakteriobójcza przepływowa naścienna z licznikiem czasu pracy (promienniki wewnętrzne).
- zaprojektowane na korytarzach, śluzach i wszystkich strefach, gdzie przemieszcza się personel i pacjenci.
- dezynfekcja powietrza w lampach przepływowych odbywa się wewnątrz zamkniętej komory, dzięki czemu są one bezpieczne dla znajdujących się w pomieszczeniu ludzi, zwierząt i roślin.

GK3 - lampa bakteriobójcza naścienna z licznikiem czasu pracy (bezpośredniego działania):
- lampy bakteriobójcze z odkrytym promiennikiem UV charakteryzują się dużą skutecznością działania. Najlepsze wyniki w dezynfekcji pomieszczeń uzyskuje się przez naprzemiennie górnych warstw powietrza. Prądy powietrza powodują wymieszanie czystego powietrza z górnej części pomieszczenia z zanieczyszczonym powietrzem dolnych poziomów, dając w ten sposób małe stężenia bakterii na poziomie oddychania. Lampa dezynfekuje także powierzchnie przedmiotów znajdujących się w zasięgu jej promieniowania.

Uwaga
We wszystkich gabinetach zaprojektowano lampy bakteriobójcze typu GK1, czyli załączane tylko w czasie, gdy nikt nie przebywa w pomieszczeniu. Włącznik/wyłącznik musi znajdować się w bezpiecznym miejscu, poza przyjadkowym dostępem pacjentów.
W porozumieniu z Inwestorem, w gabinetach badań można zastosować zamiennie lampy jednofunkcyjne - przepływowe typ GK2.

UWAGA!
1.W pomieszczeniach nr 06 -17, 19-24, 26-29 skuć posadzki i wyrównać nawierzchnię do poziomu posadzki w korytarzu.
2. W pom. nr 19,20 parteru oraz 104,113,114,119,120 piętra I, należy skuć glazurę na ścianach i ponownie wyrównać tynki.

TECHNOLOGIA MEDYCZNA

Symbol	Rodzaj urządzenia
Ba2	taboret obrotowy metalowy na kółkach
Ba3	taboret metalowy obrotowy z oparciem na kółkach
Bb1	krzesło szpitalne (zmywalne) na stelażu metalowym
Bb3	fotel biurowy obrotowy, mobilny z podkolednikami
Bd6	fotel biurowy wypoczynkowy
Bd7	fotel rozpoczynu wypoczynkowy
Bf4	krzesło/fotel lekarski obrotowy, mobilny, zmywalny z podkolednikami
Bs7	Siedzisko ścienne podnoszone
Ca2	szafa lekarska 80x45xwys.180cm
Ca4a	szafka na leki wiszaca 80x30x wys.50cm
Ca4b	szafka na leki wiszaca 40x30x wys.50cm
Ca4c	szafka na leki wiszaca 50x30x wys.50cm
Ca4d	szafka wiszaca 100x50xwys.50cm
Cc6	szafka sztatowa dwudzielna 50x40x wys.210cm
Cd8	szafka sztatowa 5 osobowa z tawką 150x50x-30cm ławka x wys. 210cm
Ce3	szafa biblioteczna
Ce6a	szafa w serwerowni
Ce7	szafka biurowa podblatowa z szufladami
Ce9	szafka biurowa podblatowa na drukarkę i skaner
Cf5	szafa na karty chorobowe 70x55x wys.150cm
Ch1	półki nierdzewne
Ch9	regał magazynowy
Cz1	szafka podblatowa z szufladami szer. 30cm
Cz2	szafka podblatowa z półkami szer. 30cm
Cz3	szafka podblatowa z szufladami szer. 50cm
Cz4	szafka podblatowa z półkami szer. 50cm
Dc13	szafka medyczna z drzwiczkami 120x60cm z wpuszczoną umywalką emaliowaną lub ceramiczną śr. 40cm oraz zlewem jednokomorowym ze stali nierdzewnej 40x30cm, bateria BU0, ZUd - bez kontaktu z dłonią
Df4	stolik narzędziowy mobilny
Dk1	blat laminowany bez konglomeratu z szafkami podblatowymi wg. indywidualnego zamówienia
Dk2	blat ze stali nierdzewnej z szafkami podblatowymi wg. indywidualnego zamówienia
Dk3u	blat umywalkowy z konglomeratu wg. indywidualnego zamówienia
Ed2	stolik okolicznościowy recepcyjny niski
Ed7	lada recepcyjna wg. indywidualnego projektu (blat personelu i blat petenta,oraz szafki biurowe i półki na sprzęt komputerowy w tym skaner i drukarkę)
Ee2	biurko komputerowe narożne 180+120 x70cm z szafką, szufladami oraz dodatkową półką na drukarkę
Ed3	biurko komputerowe 120x70cm
Eg3	biurko komputerowe narożne 120 x70cm z szafką, szufladami oraz dodatkową półką na drukarkę, fotel obrotowy lekarski
Fi1	wózek sprzątający

Symbol	Rodzaj urządzenia
Gb3	kozetka lekarska do badań
Gb4	fotel zabiegowy (wklucia dożylne)
Gd5	projektor lekarski na stelażu mobilnym
GK1	lampa bakteriobójcza przepływowa naścienna z zew. promiennikiem i licznikiem czasu pracy (1xTUV 15W - 230V/50Hz/pobór mocy 25VA/ zabezp. pow. do 6m2)
GK1a	lampa bakteriobójcza przepływowa naścienna z zew. promiennikiem i licznikiem czasu pracy (2xTUV 15W - 230V/50Hz/pobór mocy 25VA/ zabezp. pow. do 10m2)
GK1b	lampa bakteriobójcza przepływowa naścienna z zew. promiennikiem i licznikiem czasu pracy (2xTUV 30W - 230V/50Hz/pobór mocy 25VA/ zabezp. pow. do 12m2)
GK1c	lampa bakteriobójcza przepływowa naścienna z zew. promiennikiem i licznikiem czasu pracy (2xTUV 30W - 230V/50Hz/pobór mocy 25VA/ zabezp. pow. do 18m2)
GK2	lampa bakteriobójcza przepływowa naścienna z licznikiem czasu pracy (1xTUV15W - 230V/50Hz/pobór mocy 25VA/ zabezp. pow. do 8m2)
GK3	lampa bakteriobójcza przepływowa naścienna z licznikiem czasu pracy (1xTUV15W - 230V/50Hz/pobór mocy 25VA/ zabezp. pow. do 8m2)
Gkd	kontrola dostępu
Gj5	parawan lekarski
Gs1	sygnalizacja zajętego pomieszczenia
Gsp2	instalacja przyzywowa
Je13	negatoskop ścienny jednokrtatkowy
Me1	ultrasonograf
Sk1	stanowisko komputerowe
Sd2	drukarko-kopiarka komputerowa 60x70x120cm
Tg3	lodówka podblatowa - chłodziarka laboratoryjna
Xa2	wieszak odzieżowy ścienny
Xa6	hak na worki z brudną bielizną
Xd2	lustro szatnowe ścienne 60x150cm
Xf3	pojemnik jezdny z pokrywą
Xk7	dr|stek narożny ze stali nierdzewnej z kotarą zmywalną
Xm1	drabinka składana
Xnp2	poręcz umywalkowa uchylna
Xnp4	poręcz wc uchylna
Xnp5	poręcz naścienna stała umywalkowa/wc
Zł3	zestaw sanitarny: lustro montowane na klej do ściany, dozownik mydła, suszarka do rąk, dozownik ręcznikiów jednorazowych, kosz z klapą uchylną, dozownik jednorazowych nakładek na siedes.
Zł8	zestaw sanitarny: lustro montowane na klej do ściany, dozownik mydła, suszarka do rąk, dozownik ręcznikiów jednorazowych, kosz pedalowy,

LEGENDA

- GSP - granica stref pożarowych / obudowy dróg ewakuacyjnych
- GP2x — Szafka na gaśnice proszkową 2kg
- HW 25 — Nowa lokalizacja szafy hydrantowej DN 25 z miejscem na gaśnicę min. 4-6 kg (dł. węża 30m)
- Część istniejąca, nie objęta zakresem przebudowy
- Ściana projektowana murowana z cegły ceramicznej pełnej gr. 25, 12 cm
- Ściana projektowana murowana z bloczków gazobetonowych gr. 12, 8cm
- Ściana projektowana z podwójnej okładziny płyt gipsowo-kartonowych 2x1,25cm na stelażu stalowym

Zabezpieczenie ścian:
- pasy zabezpieczające ściany przed obijaniem,
- narożniki naścienne nakładkowe,
- poręcze

ZESTAWIENIE POMIESZCZEŃ

Zestawienie pomieszczeń

Liczba	Nazwa	Powierzchnia
101	kl. schodowa	16.54 m²
102	Korytarz	48.24 m²
102a	Korytarz	38.26 m²
103	Hol wypoczynkowy	35.12 m²
104	Sekretariat	17.74 m²
105	Pokój dyrektora	20.07 m²
106	Pokój zastępcy dyrektora	20.00 m²
107	Pok. głównej księgowej	17.86 m²
108	Pokój księgowości	22.28 m²
109	Pom. socjalne	17.24 m²
110	WC personelu	3.58 m²
111	Pokój badań	10.08 m²
112	Pokój badań	16.68 m²
113	pom.porządkowe	2.44 m²
114	Pokój badań	12.64 m²
115	Pokój badań	16.65 m²
116	Przedsionek	3.22 m²
116a	WC damski	4.69 m²
117	Przedsionek	3.51 m²
117a	WC męski	4.47 m²
118	Pokój badań	16.57 m²
119	Pokój badań	11.85 m²
120	Pokój kasowy	11.83 m²
120a	Przedsionek kasowy	4.48 m²
Piętro 1: 24		376.04 m²

ELEMENTY PROJEKTOWANE OBJĘTE ODRĘBNYM OPRACOWANIEM - "PROJEKT BUDOWLANY OCIEPLENIA PRZEGRÓD ZEWNĘTRZNYCH I WYMIANY INSTALACJI CENTRALNEGO OGRZEWANIA"

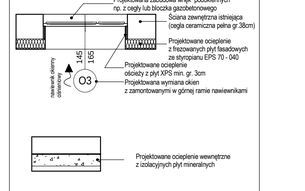

Rzut piętra I

1 : 50

PRACOWNIA PROJEKTOWA ATRIUM

OBIEKT ADRES	WOJSKOWA SPECJALISTYCZNA PRZYCHODNIA LEKARSKA SP ZOZ,bud. nr 2 Ul. Kapitańska 8b, 72-600 Świnoujście	
TREŚĆ RYS.	Rzut piętra I	1 : 50
SYMBOL		B.A. - A1
AUTOR PROJEKTU	mgr inż. arch. Joanna Sęczkowska upr. bud.nr/ZOZPOM/KOK/2010, ZP-0665	
PROJEKTAN SPRAWDZAJĄCY	mgr inż. arch. Paweł Zimnicki upr. upr. bud. nr 13/ZPOIA/2003	
OPRACOWANIE	mgr inż. arch. Aleksandra Żmijowska	

DATA 06.2013

BRANŻA Architektura

NR RYS. 4